

Haus A

VIERKLANG

Grundstückfläche	224 m ²
Anzahl Zimmer	5.5
Bruttogeschossfläche	255 m ²
Nettogeschossfläche	161.86 m ²
Sitzplatz	39.45 m ²
Separat Keller	25.50 m ²
Verkaufspreis	CHF 1.355.000
2x TG**	CHF 70.000

** Arbeitsannahme: zwei Tiefgaragenplätze je Wohnung zu je CHF 35'000;
Verfügbarkeit und Zuordnung sind zu bestätigen.





Maßstab 1:200



VIERKLANG | Haus A




EG
Maßstab 1:100




VIERKLING | Haus A




VIERKLANG | Haus A

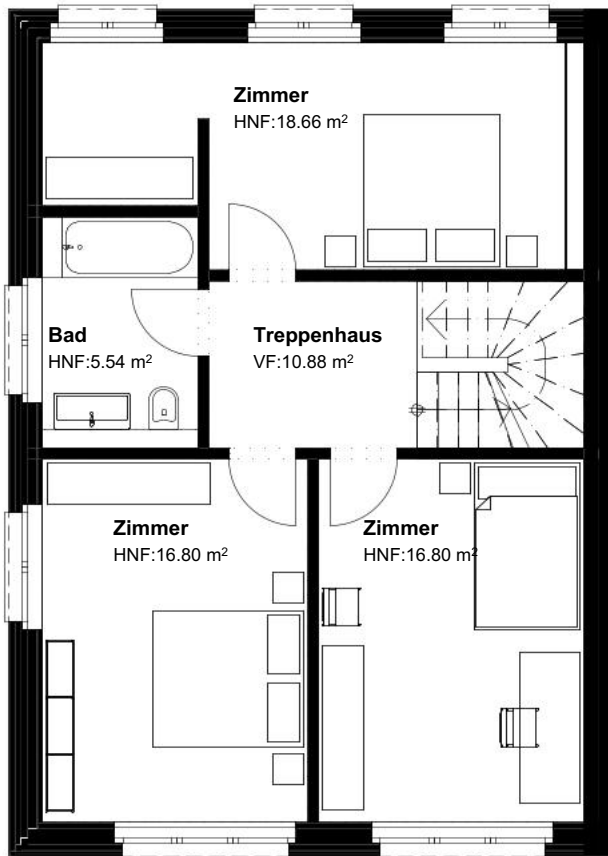

1 OG Maßstab 1:100

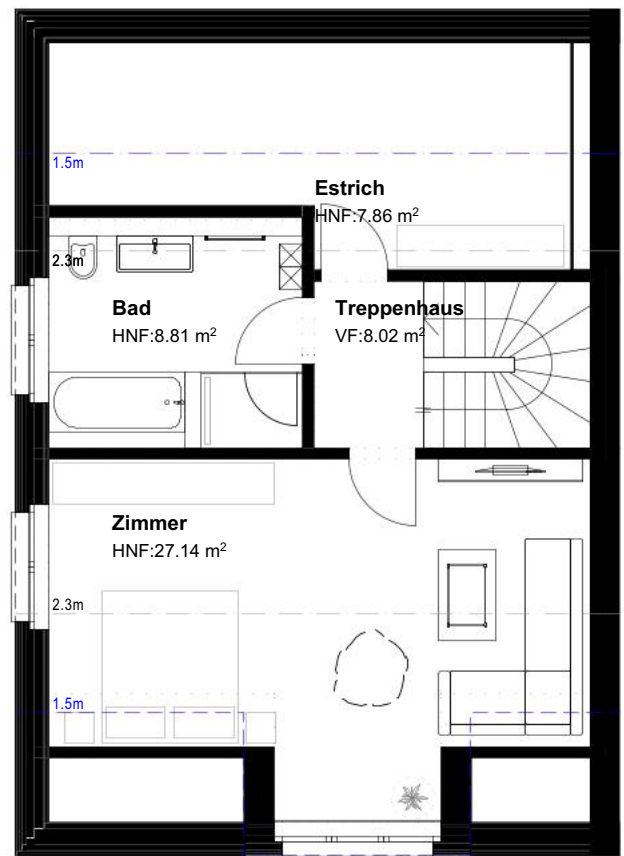

DG Maßstab 1:100

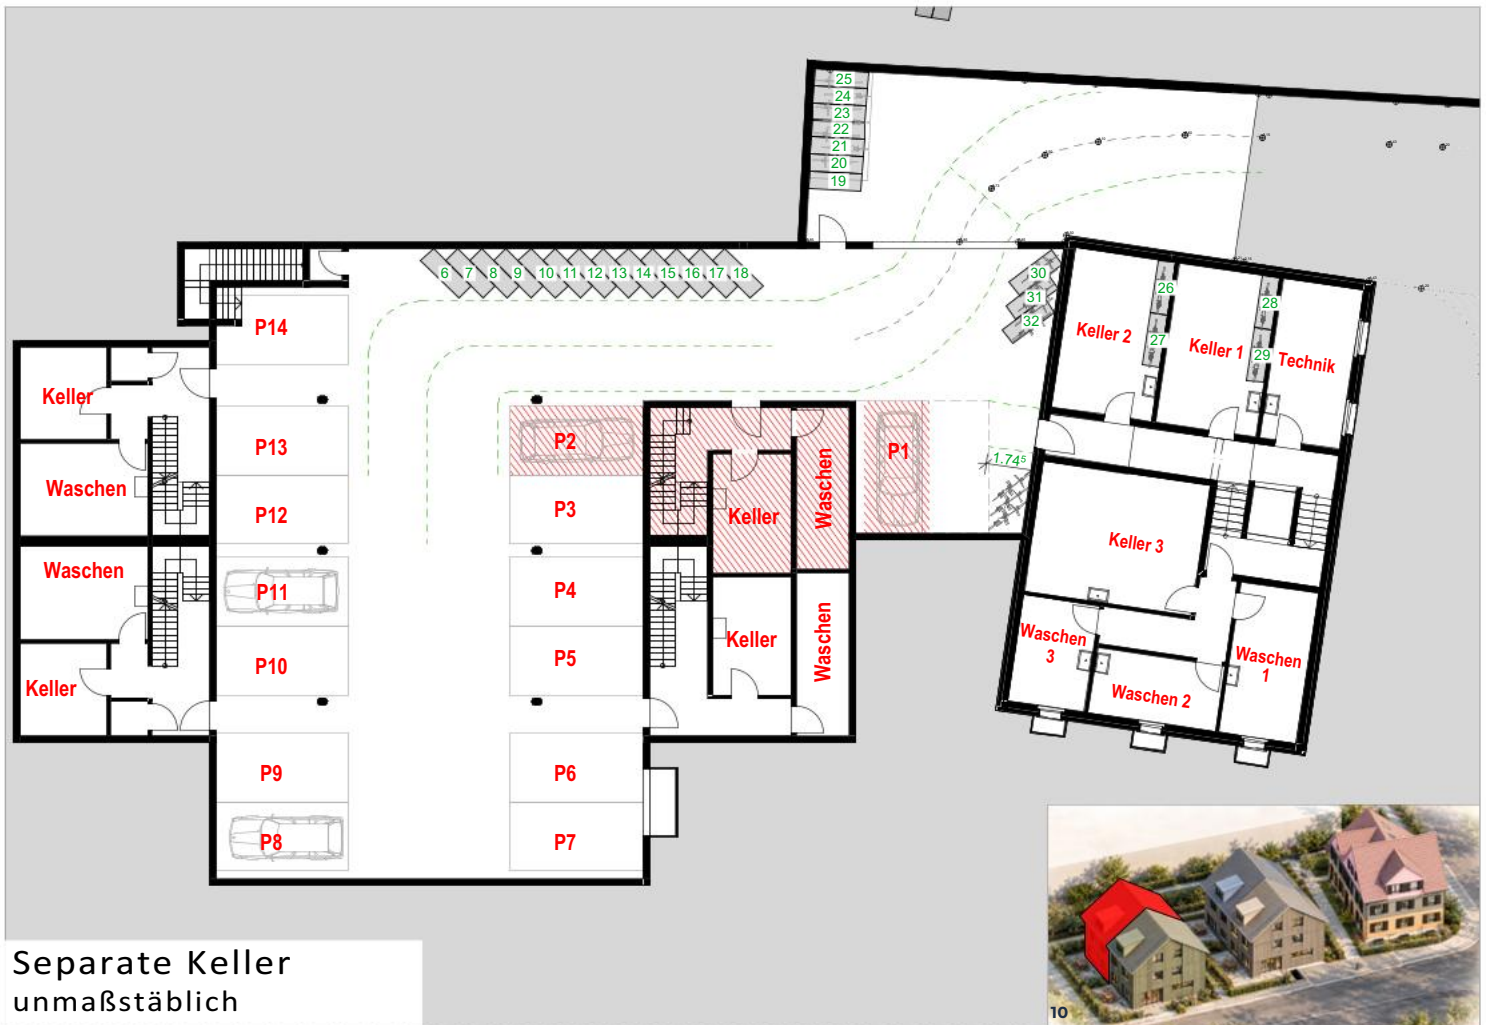


VIERKLANG | Haus A



1 OG

DG



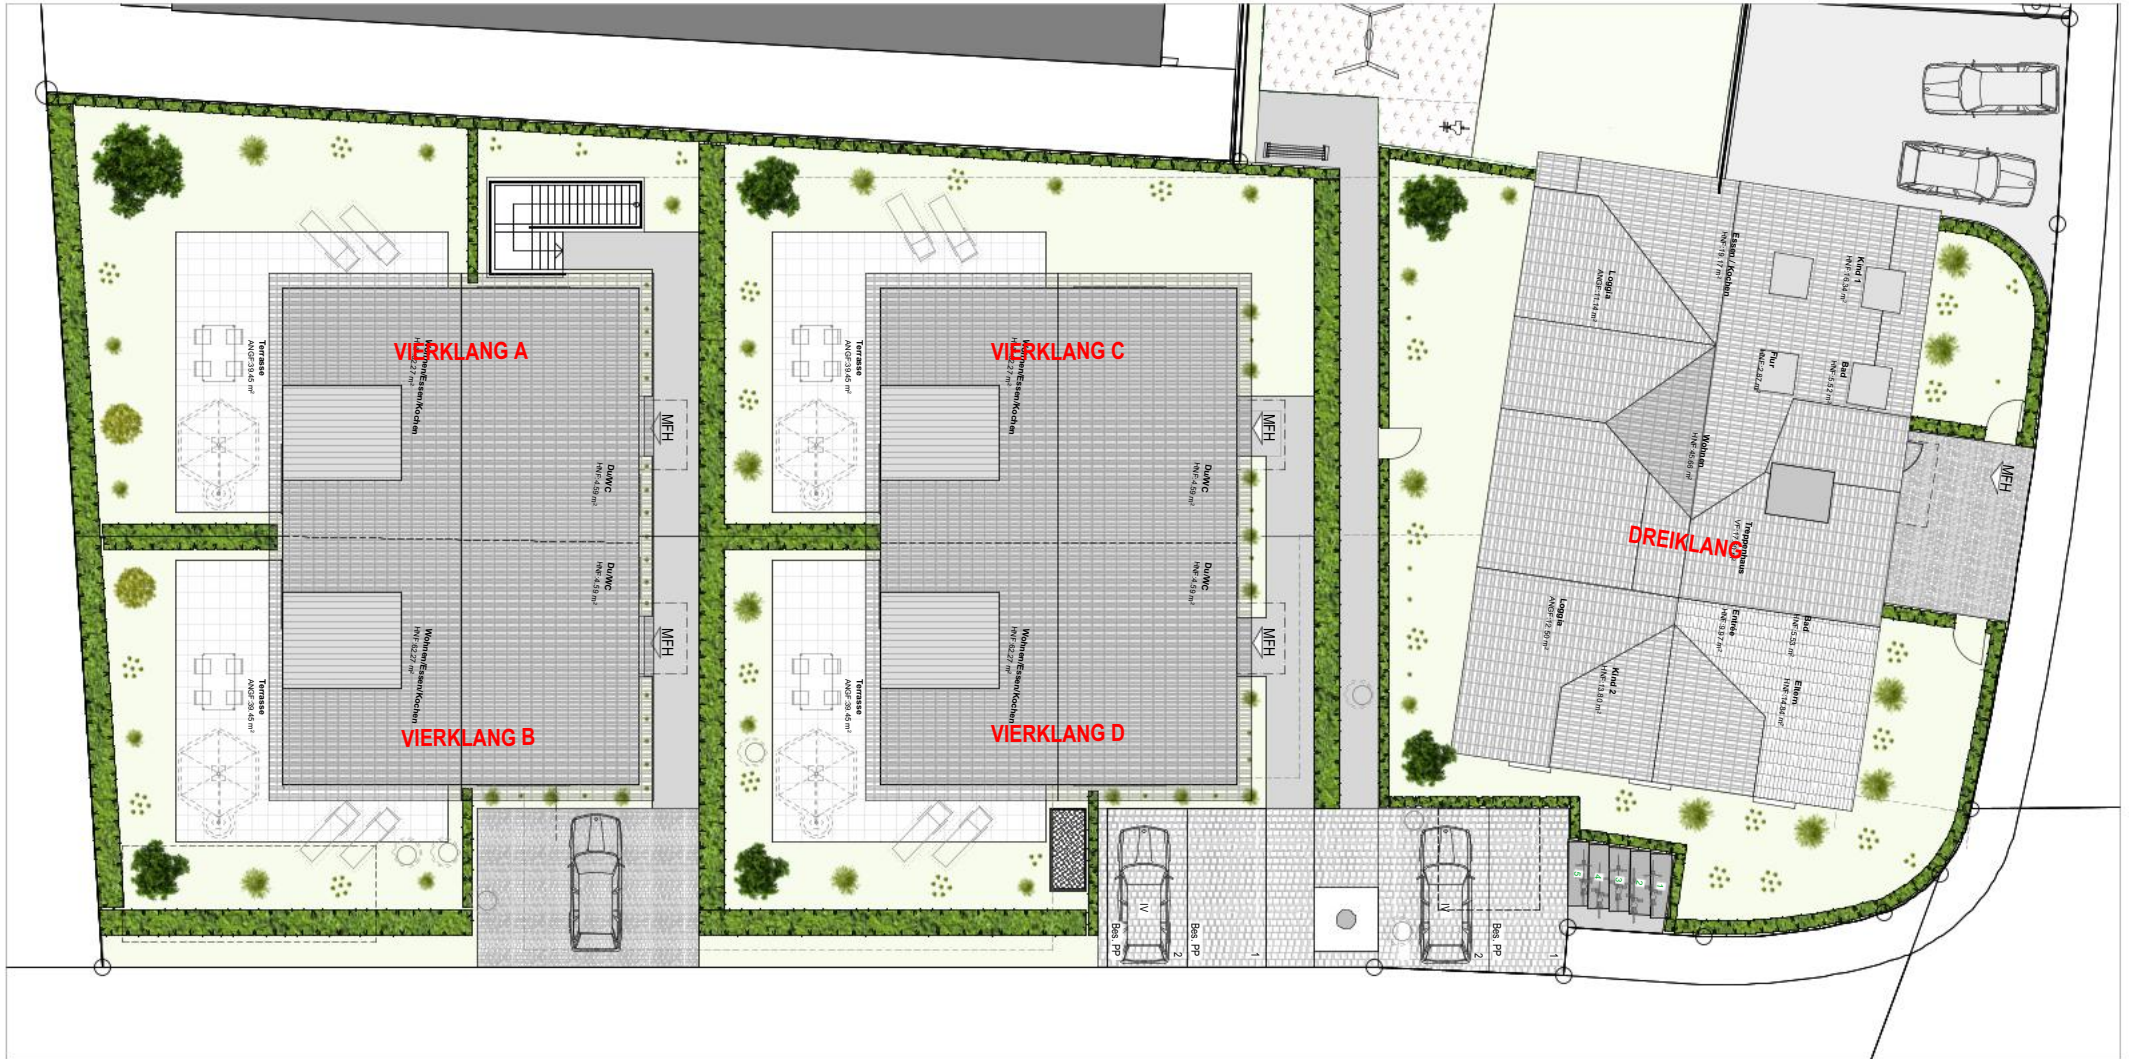

Lageplan



Lageplan



Maßstab 1:200

