


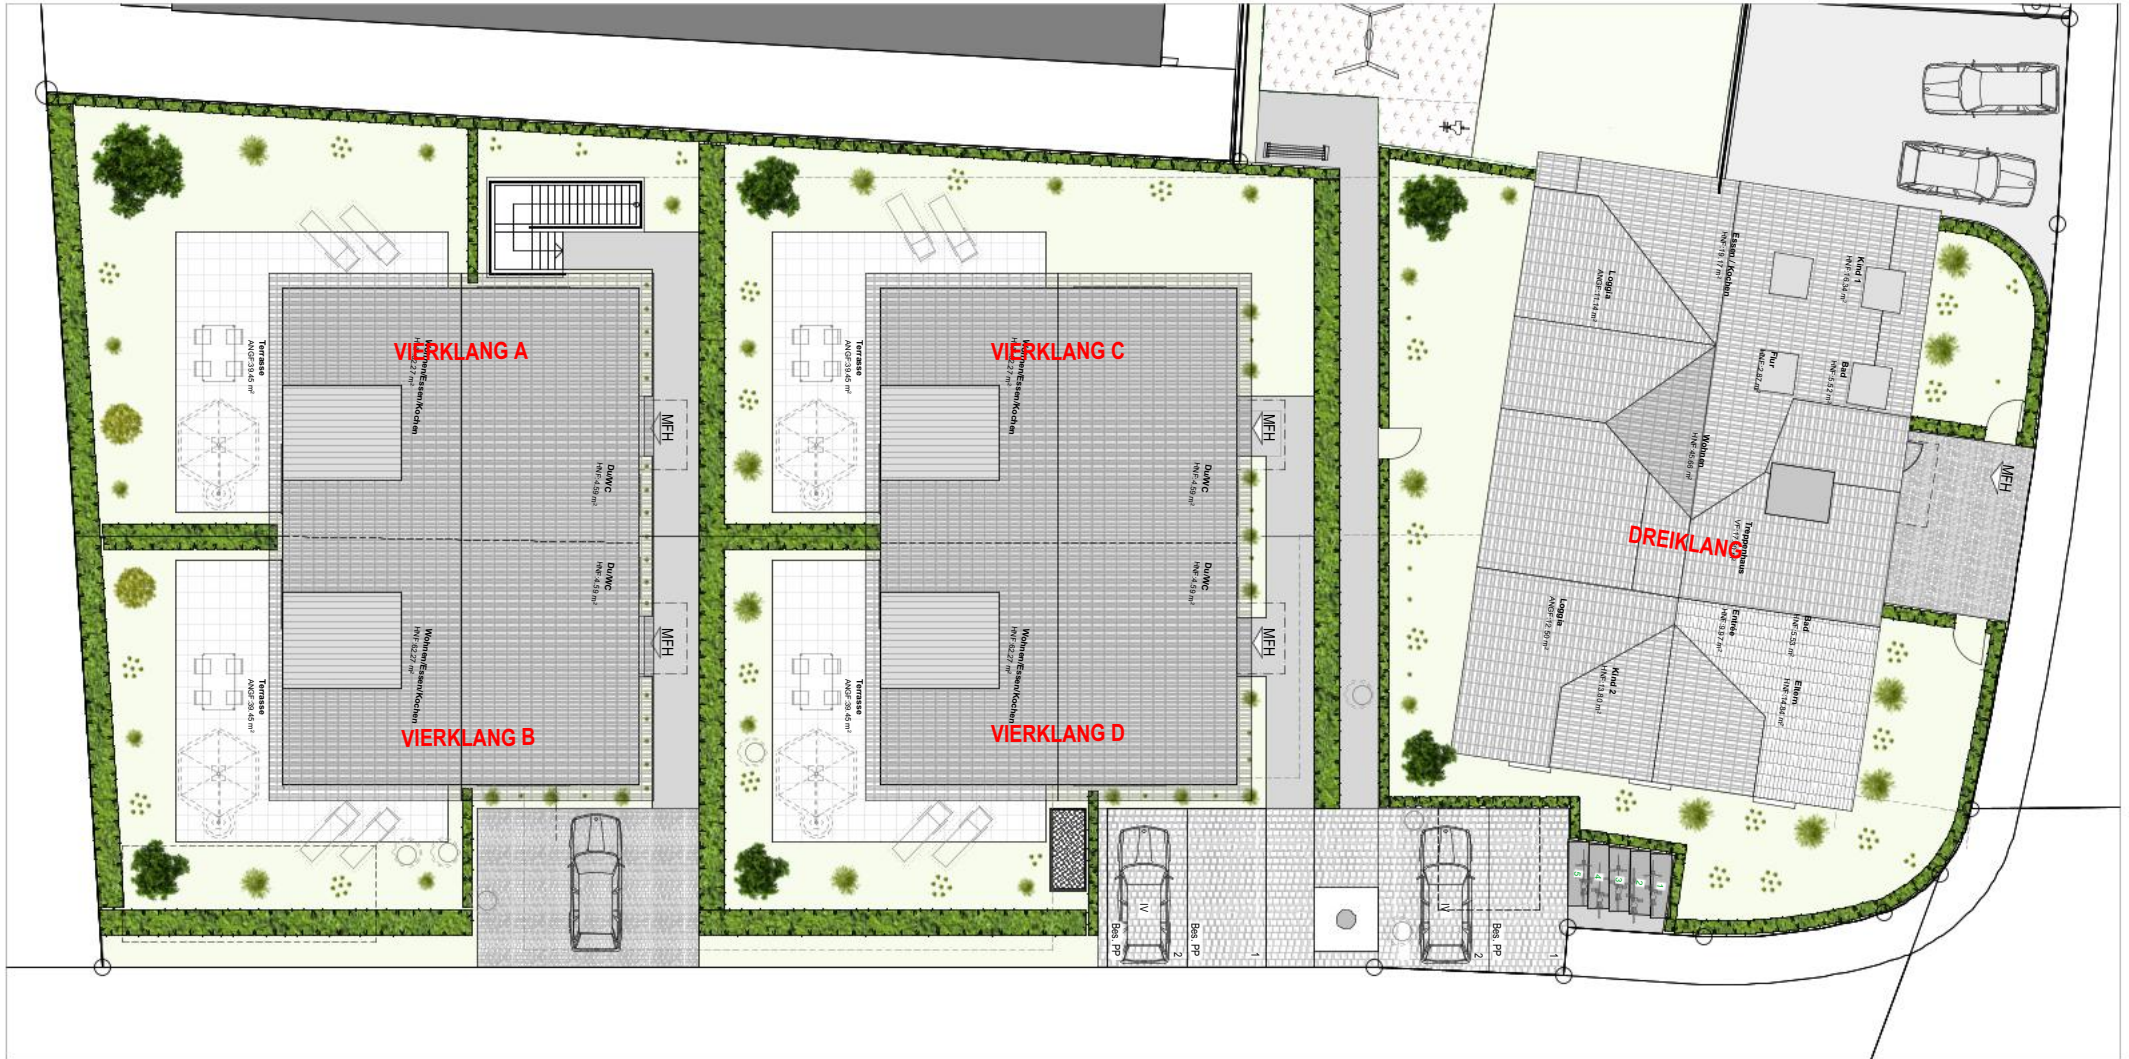

Lageplan



Lageplan



Maßstab 1:200




Haus D

VIERKLANG

Grundstückfläche	197 m ²
Anzahl Zimmer	5.5
Bruttogeschossfläche	255 m ²
Nettogeschossfläche	161.86 m ²
Sitzplatz	39.45 m ²
Separat Keller	28.77 m ²
Verkaufspreis	CHF 1.355.000
2x TG**	CHF 70.000

** Arbeitsannahme: zwei Tiefgaragenplätze je Wohnung zu je CHF 35'000;
Verfügbarkeit und Zuordnung sind zu bestätigen.



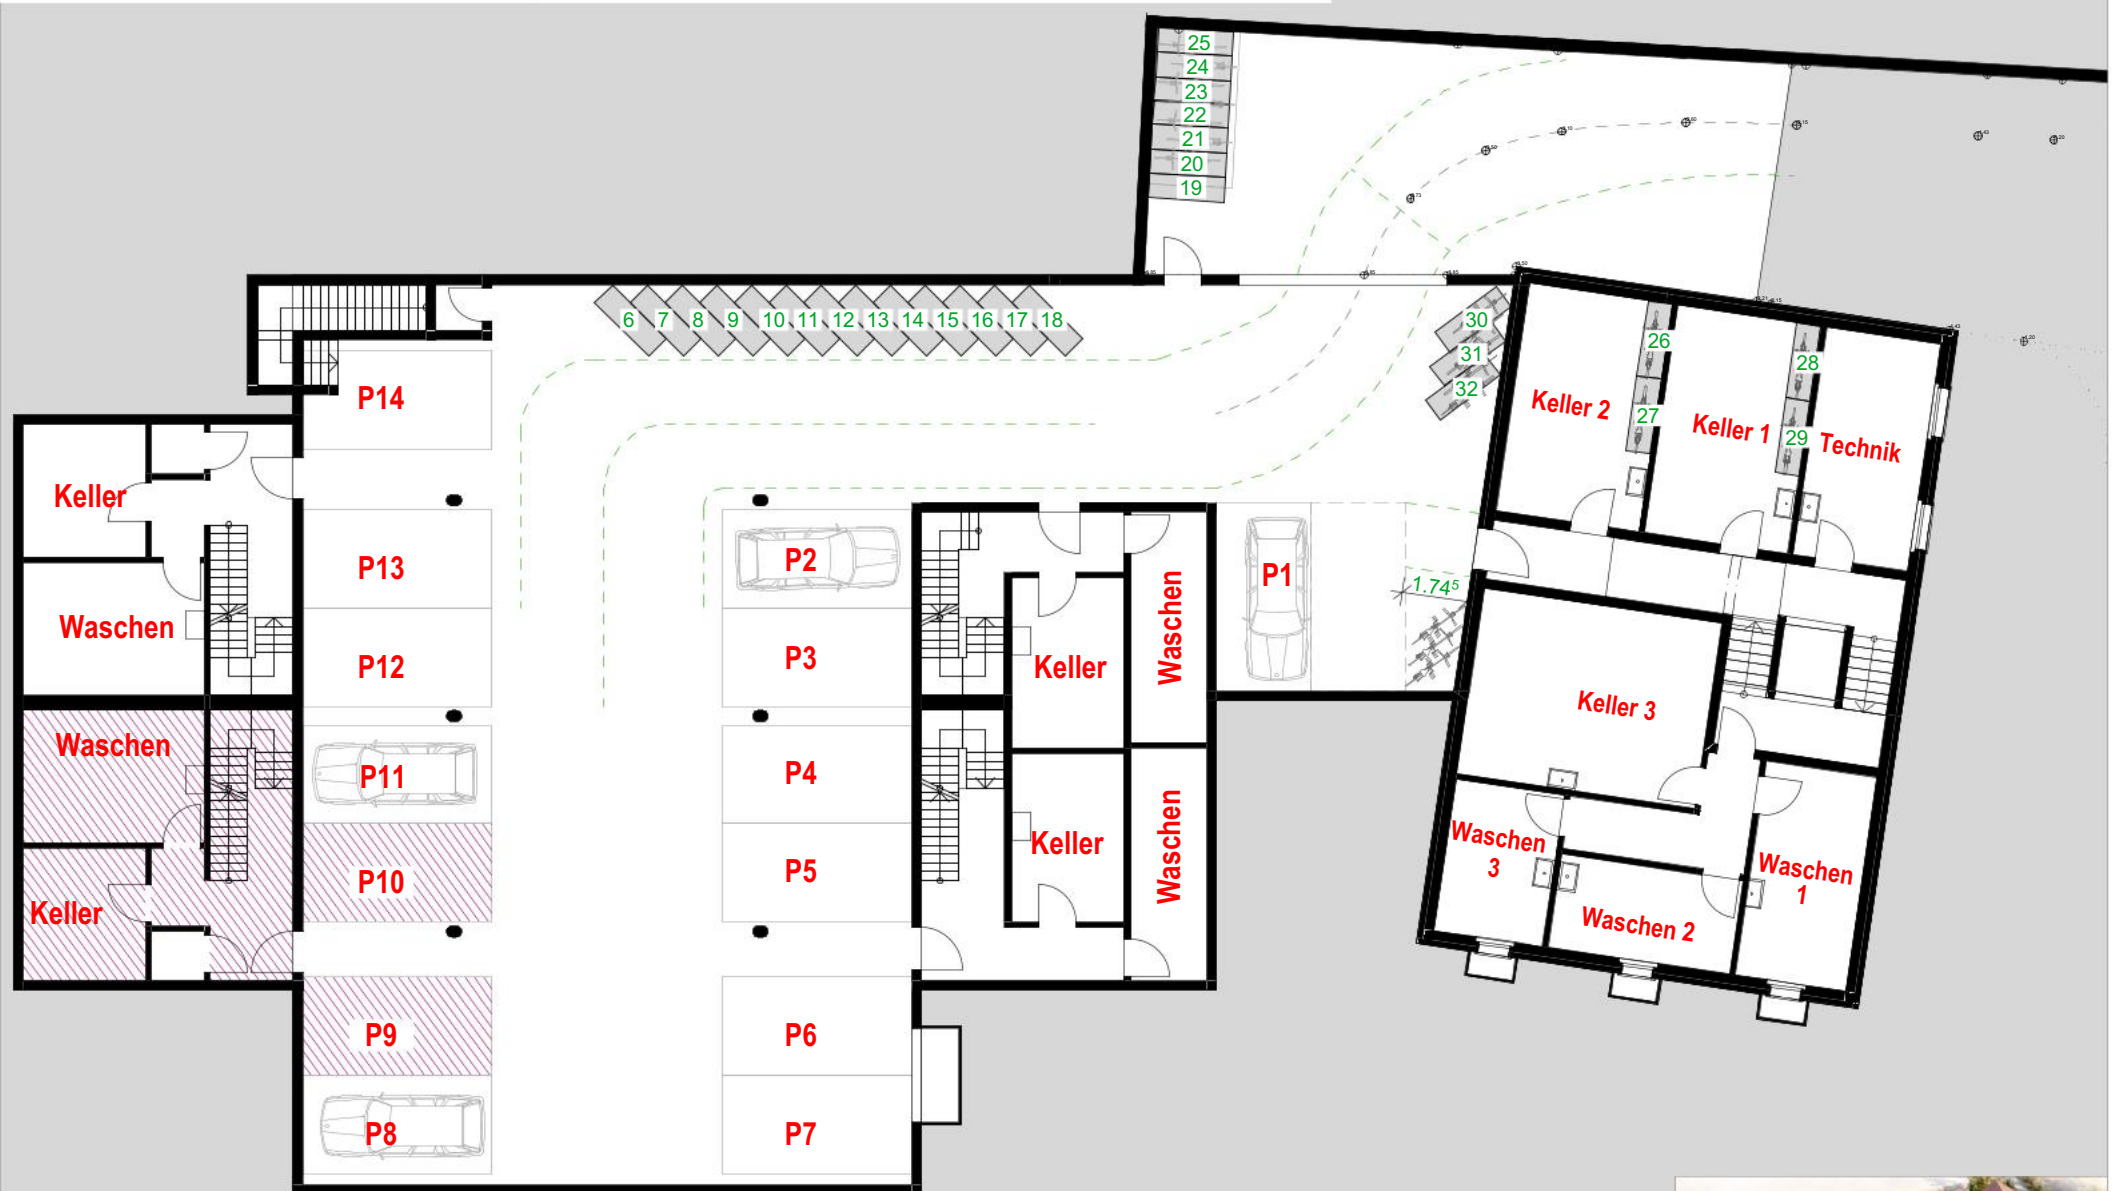

Maßstab 1:200



VIERKLANG | Haus D





EG
Maßstab 1:100



VIERKLANG | Haus D



VIERKLANG | Haus D

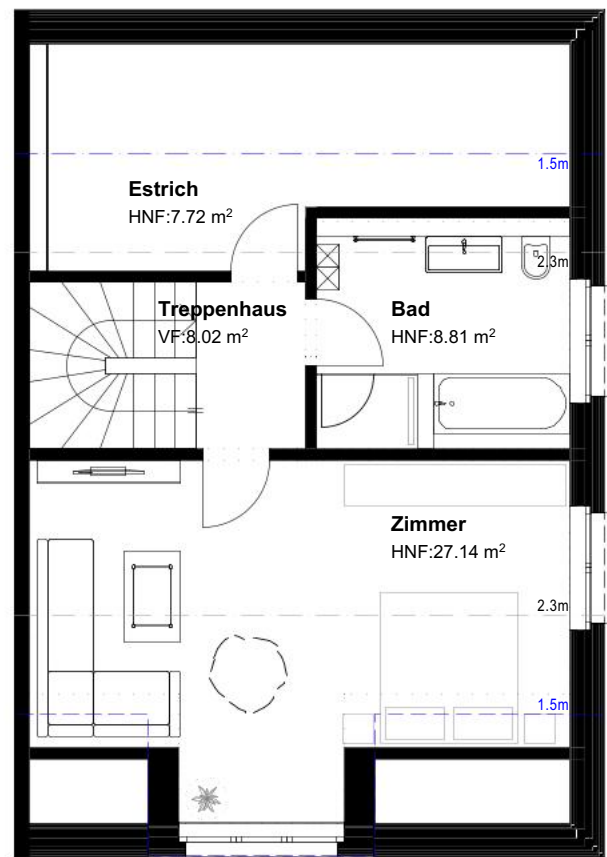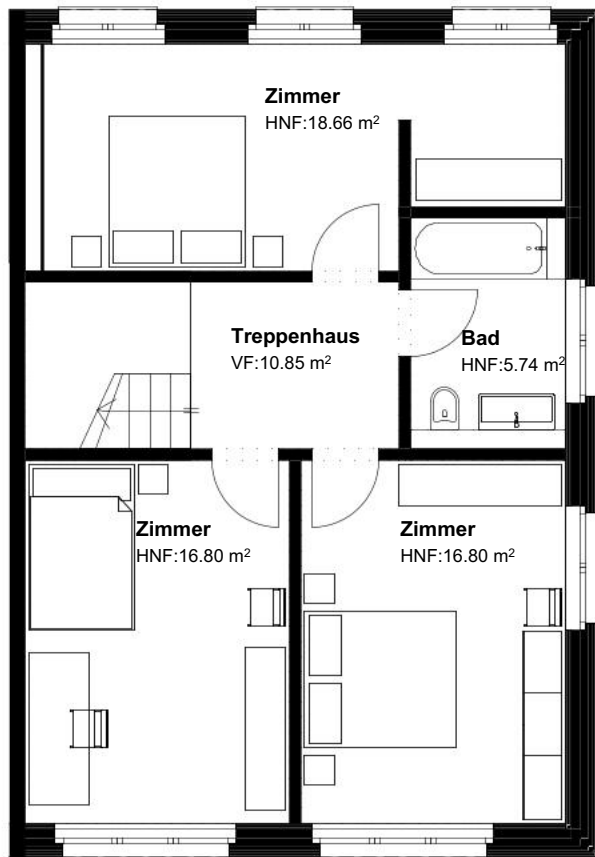

1 OG Maßstab 1:100


1 DG Maßstab 1:100



Separate Keller
unmaßstäblich



VIERKLANG | Haus D

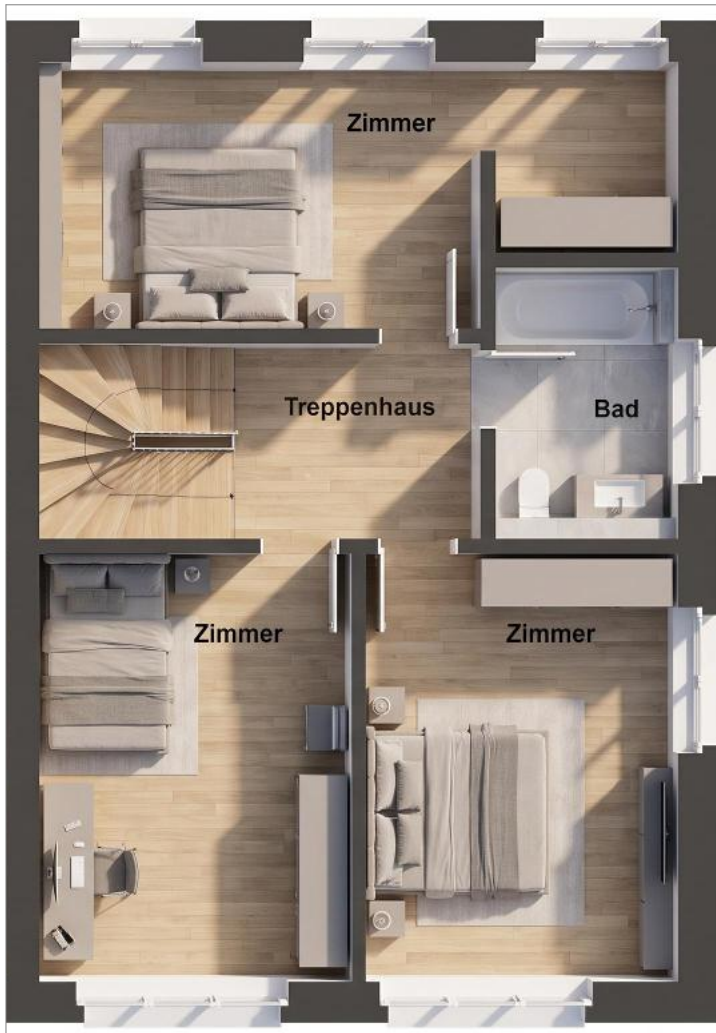

1 OG



DG

