


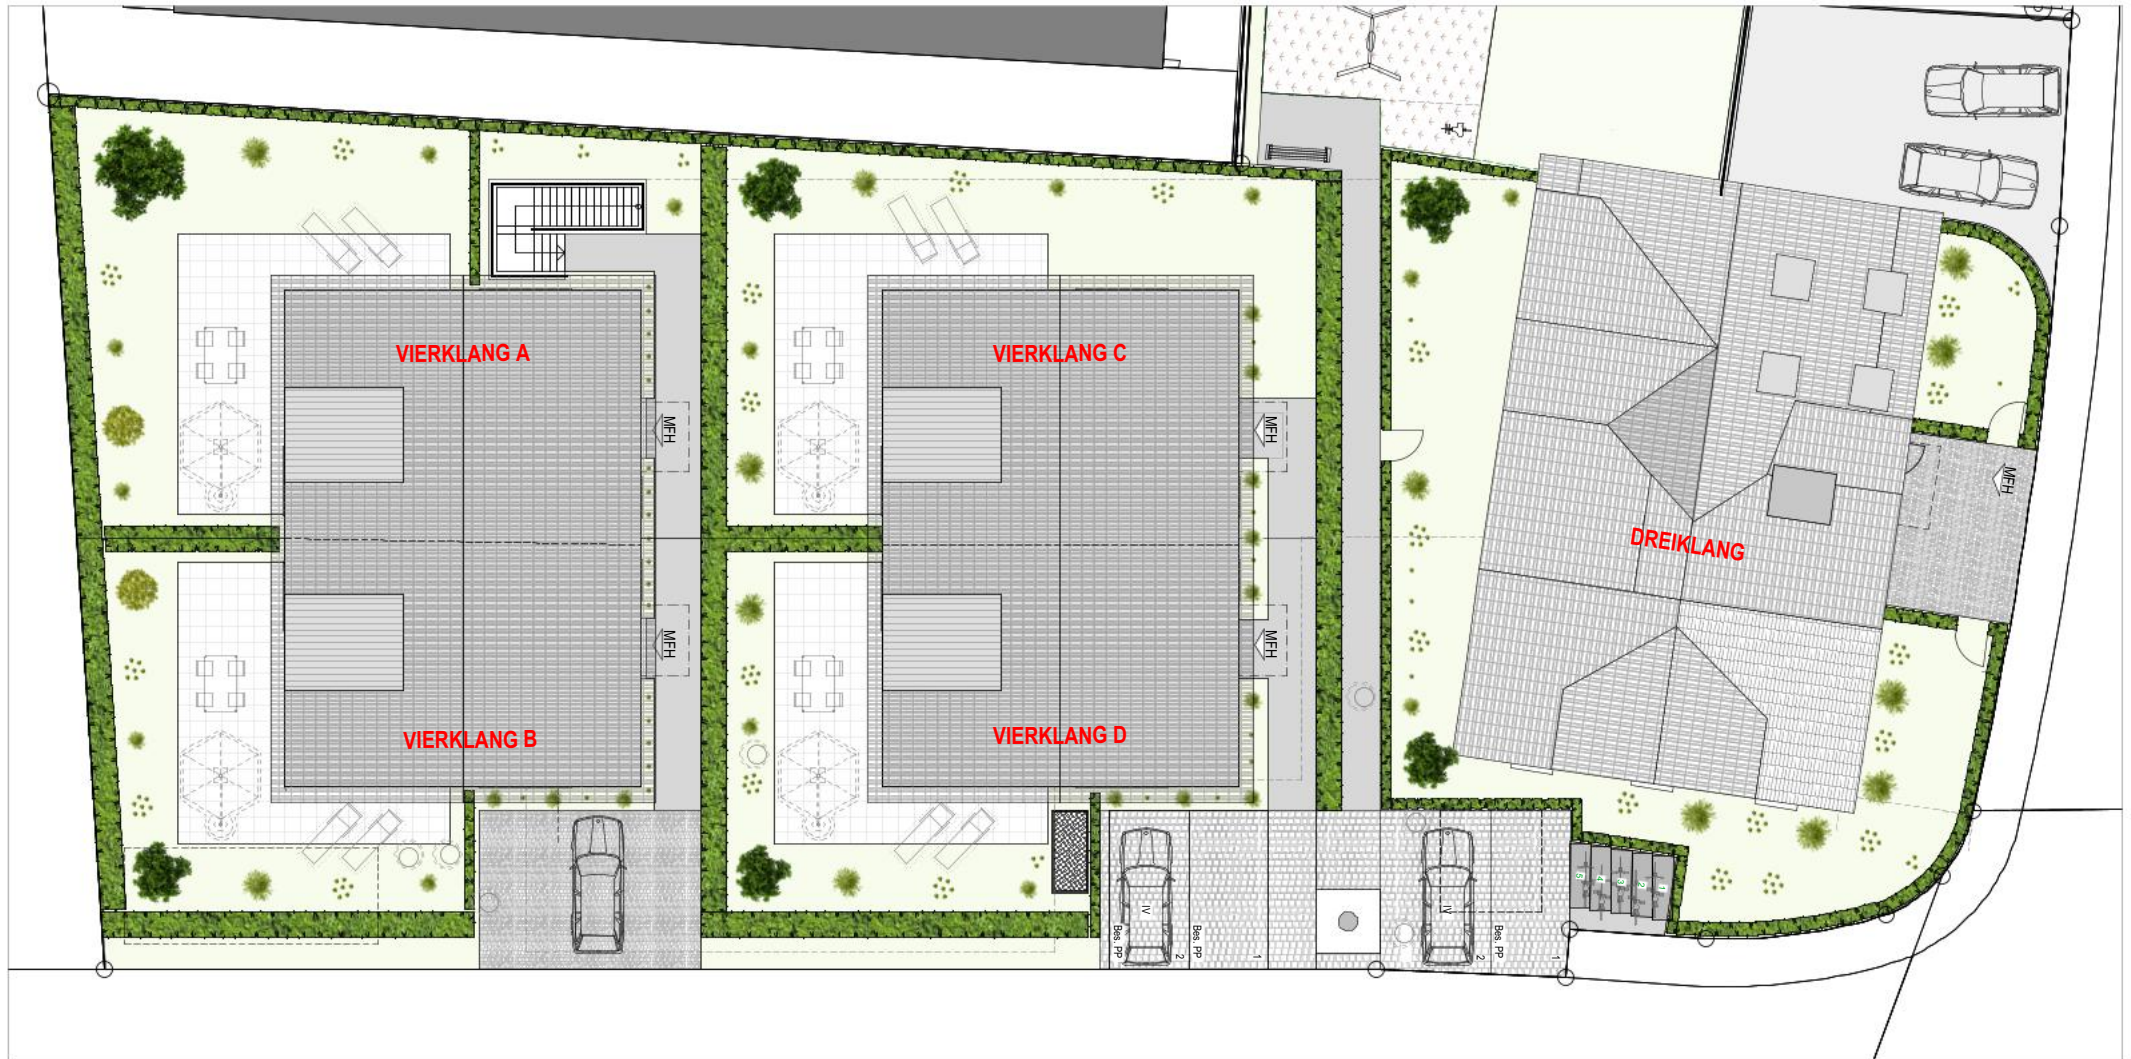

Lageplan



Lageplan



Maßstab 1:200





Wohnung 3 | DG

DREIKLANG 3

Anzahl Zimmer	4.5
Bruttogeschossfläche	270.49 m ²
Nettogeschossfläche	128.84 m ²
Sitzplatz	
Separat Keller	43.77 m ²
Verkaufspreis	CHF 925.000
2x TG**	CHF 70.000

** Arbeitsannahme: zwei Tiefgaragenplätze je Wohnung zu je CHF 35'000; Verfügbarkeit und Zuordnung sind zu bestätigen.

