


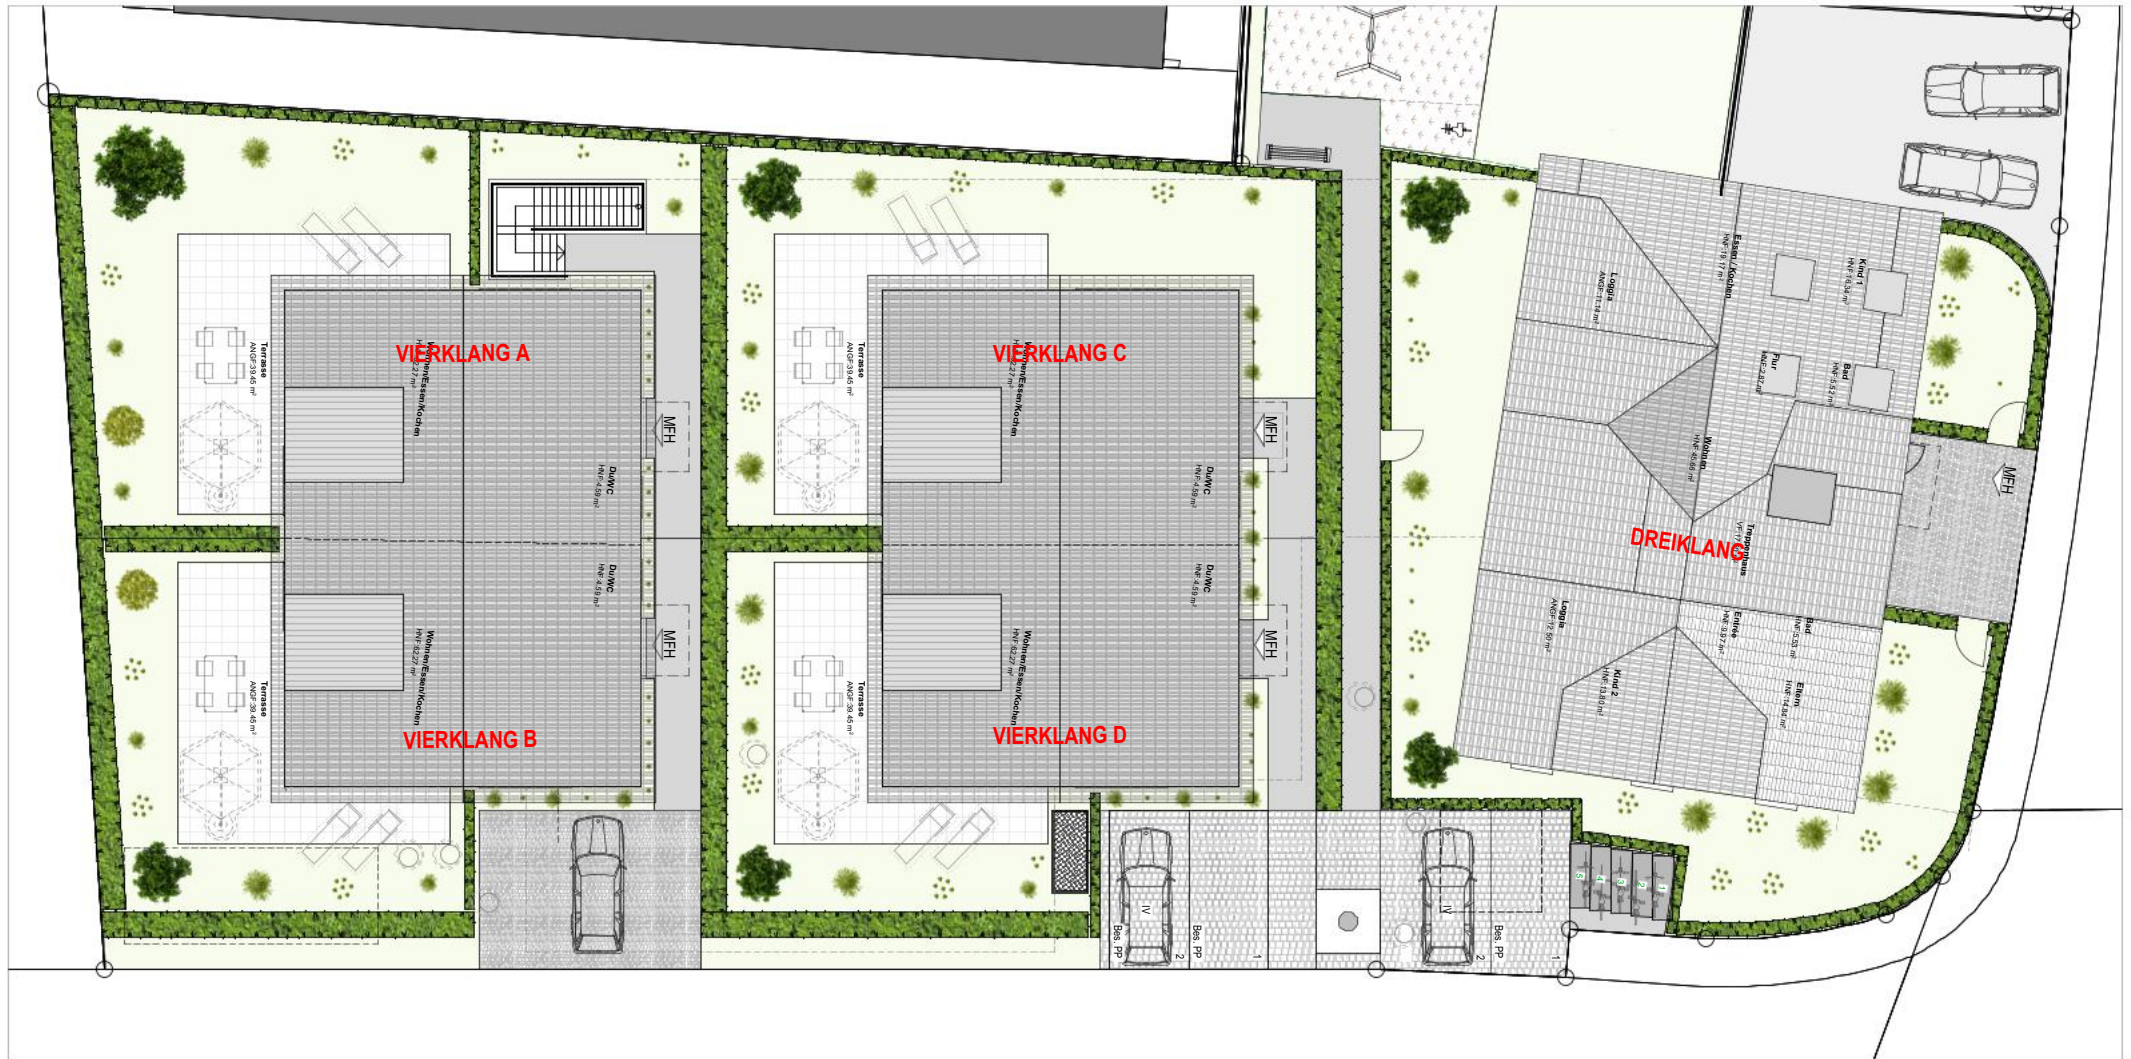

Lageplan



Lageplan



Maßstab 1:200




Haus B

VIERKLANG


Grundstückfläche	200 m ²
Anzahl Zimmer	5.5
Bruttogeschossfläche	255 m ²
Nettogeschossfläche	161.86 m ²
Sitzplatz	39.45 m ²
Separat Keller	35.37 m ²
Verkaufspreis	CHF 1.355.000
2x TG **	CHF 70.000

** Arbeitsannahme: zwei Tiefgaragenplätze je Wohnung zu je CHF 35'000;
Verfügbarkeit und Zuordnung sind zu bestätigen.



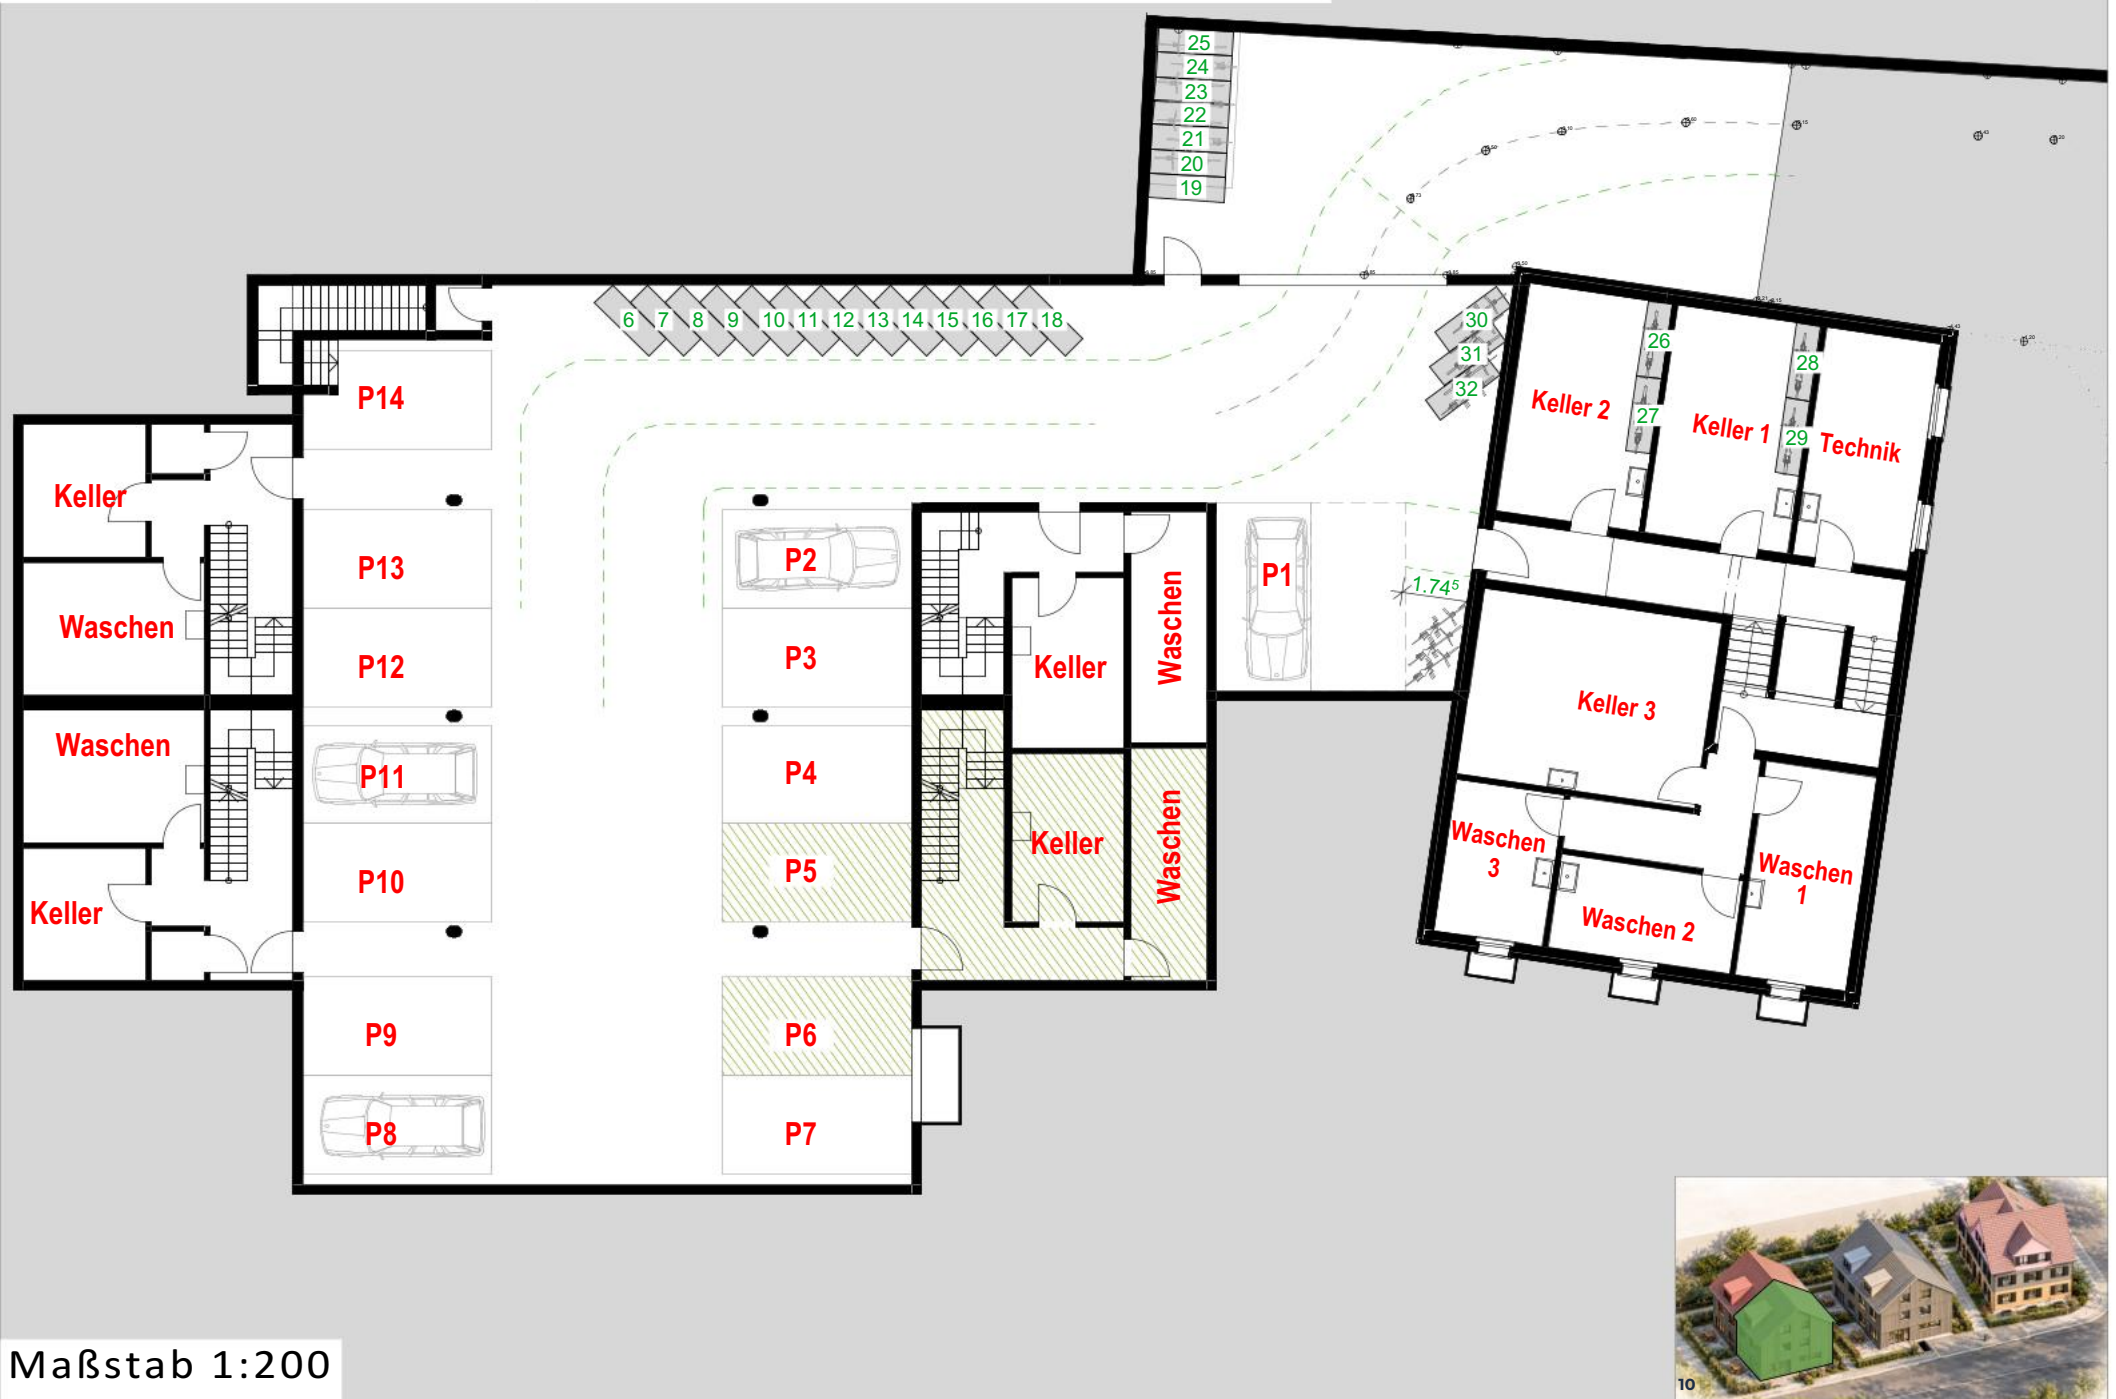

VIERKLANG | Haus B

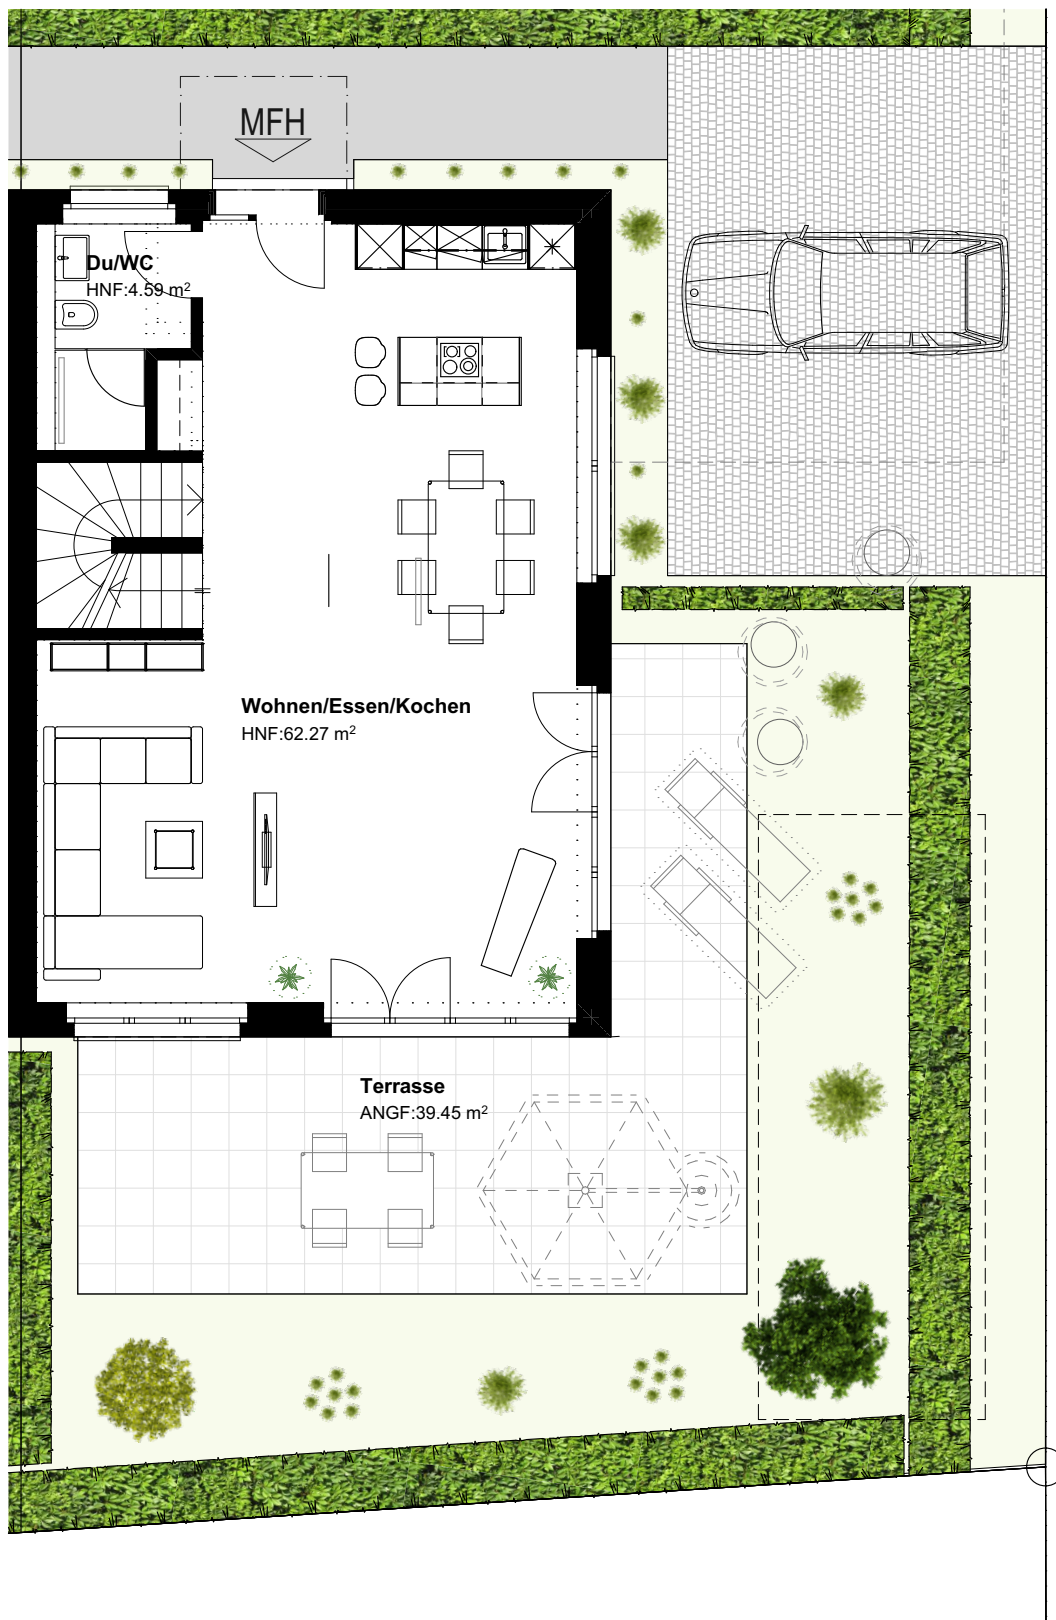


EG
Maßstab 1:100




VIERKLING | Haus B




VIERKLING | Haus B

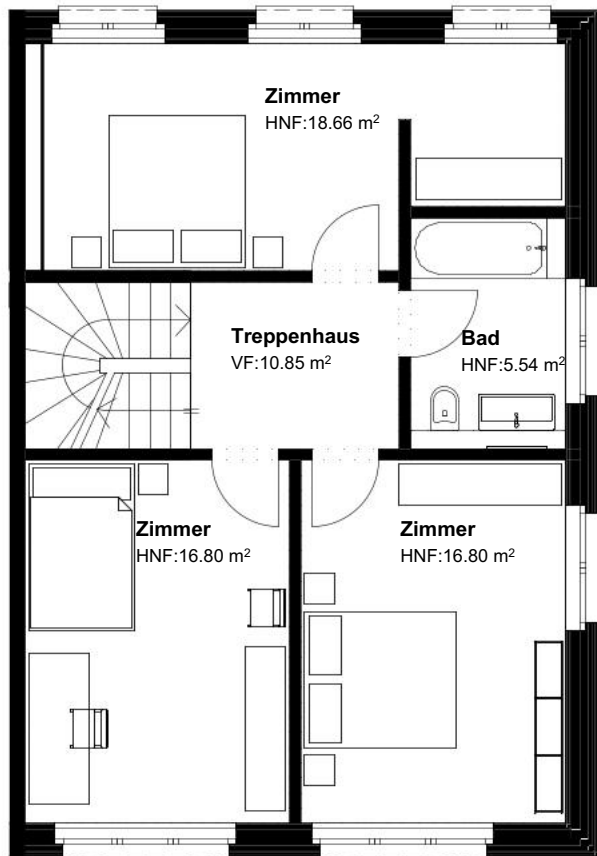


1 OG Maßstab 1:100

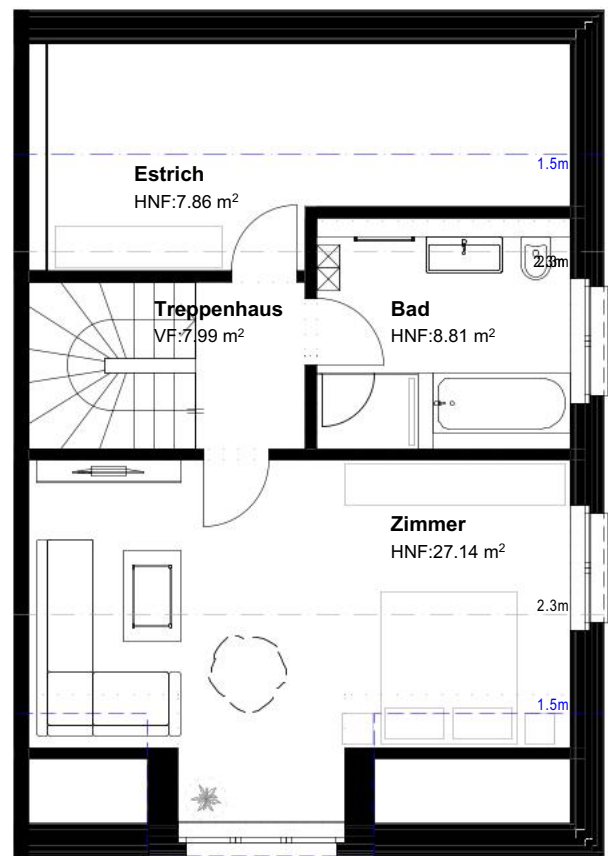

1 DG Maßstab 1:100

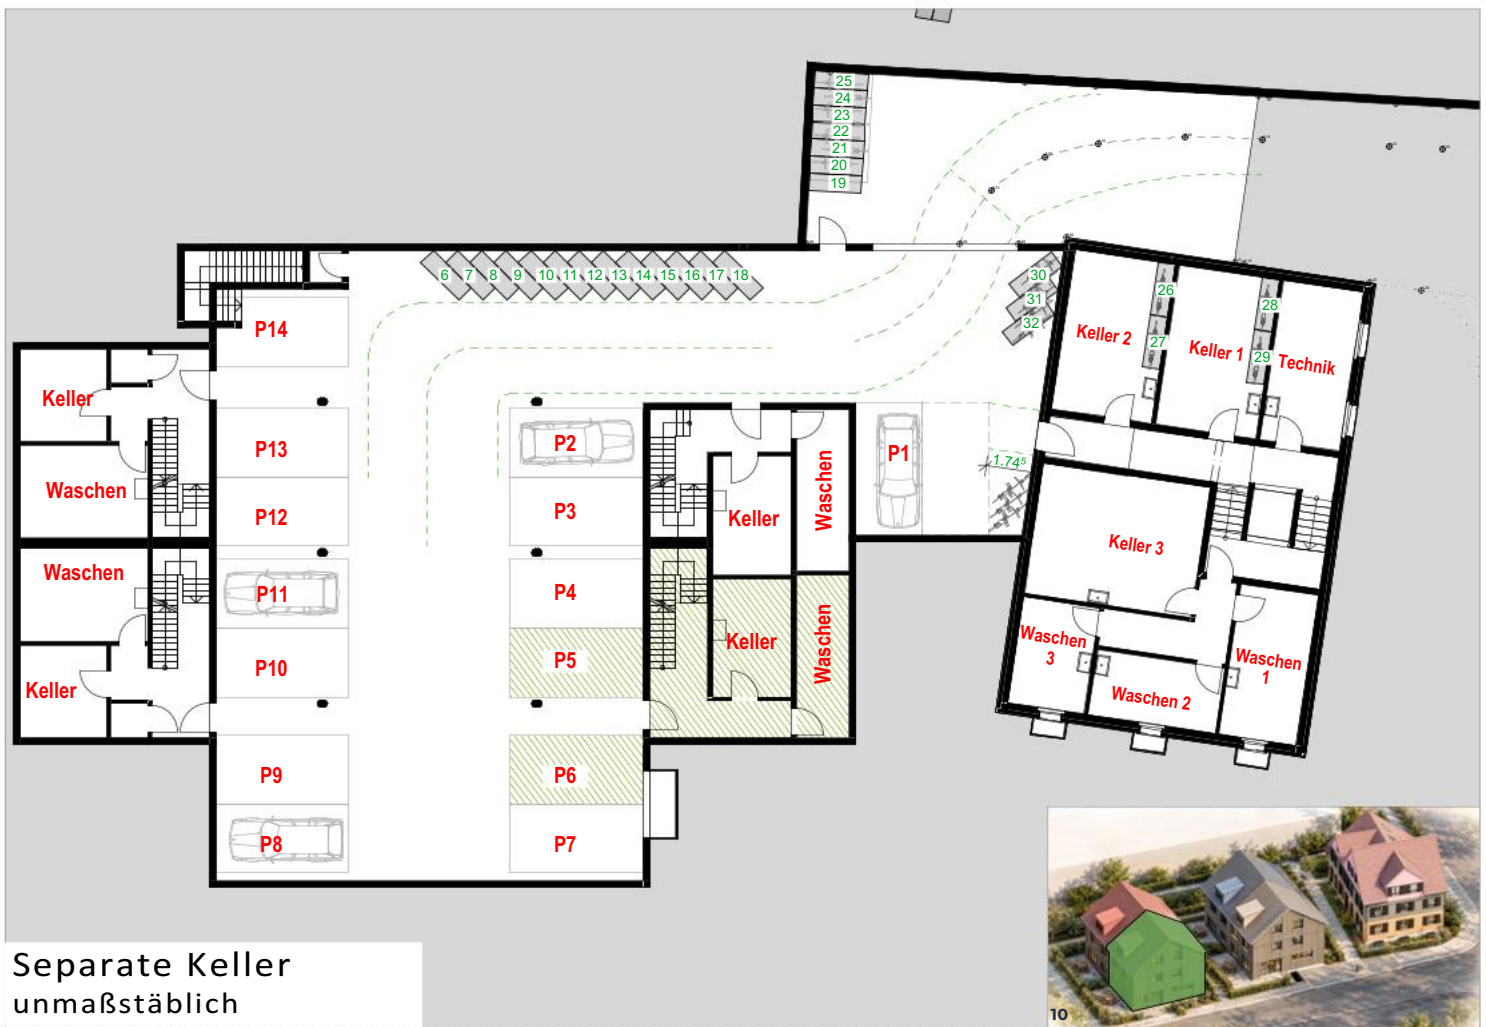

VIERKLANG | Haus A

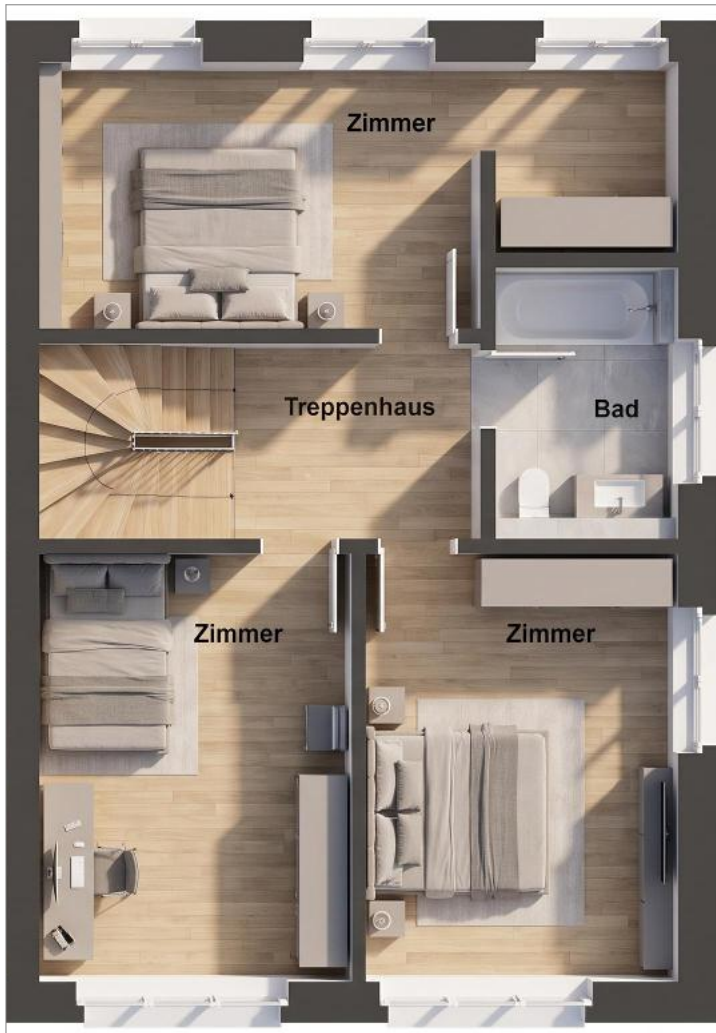

1 OG



DG

